


Opekarniška cesta

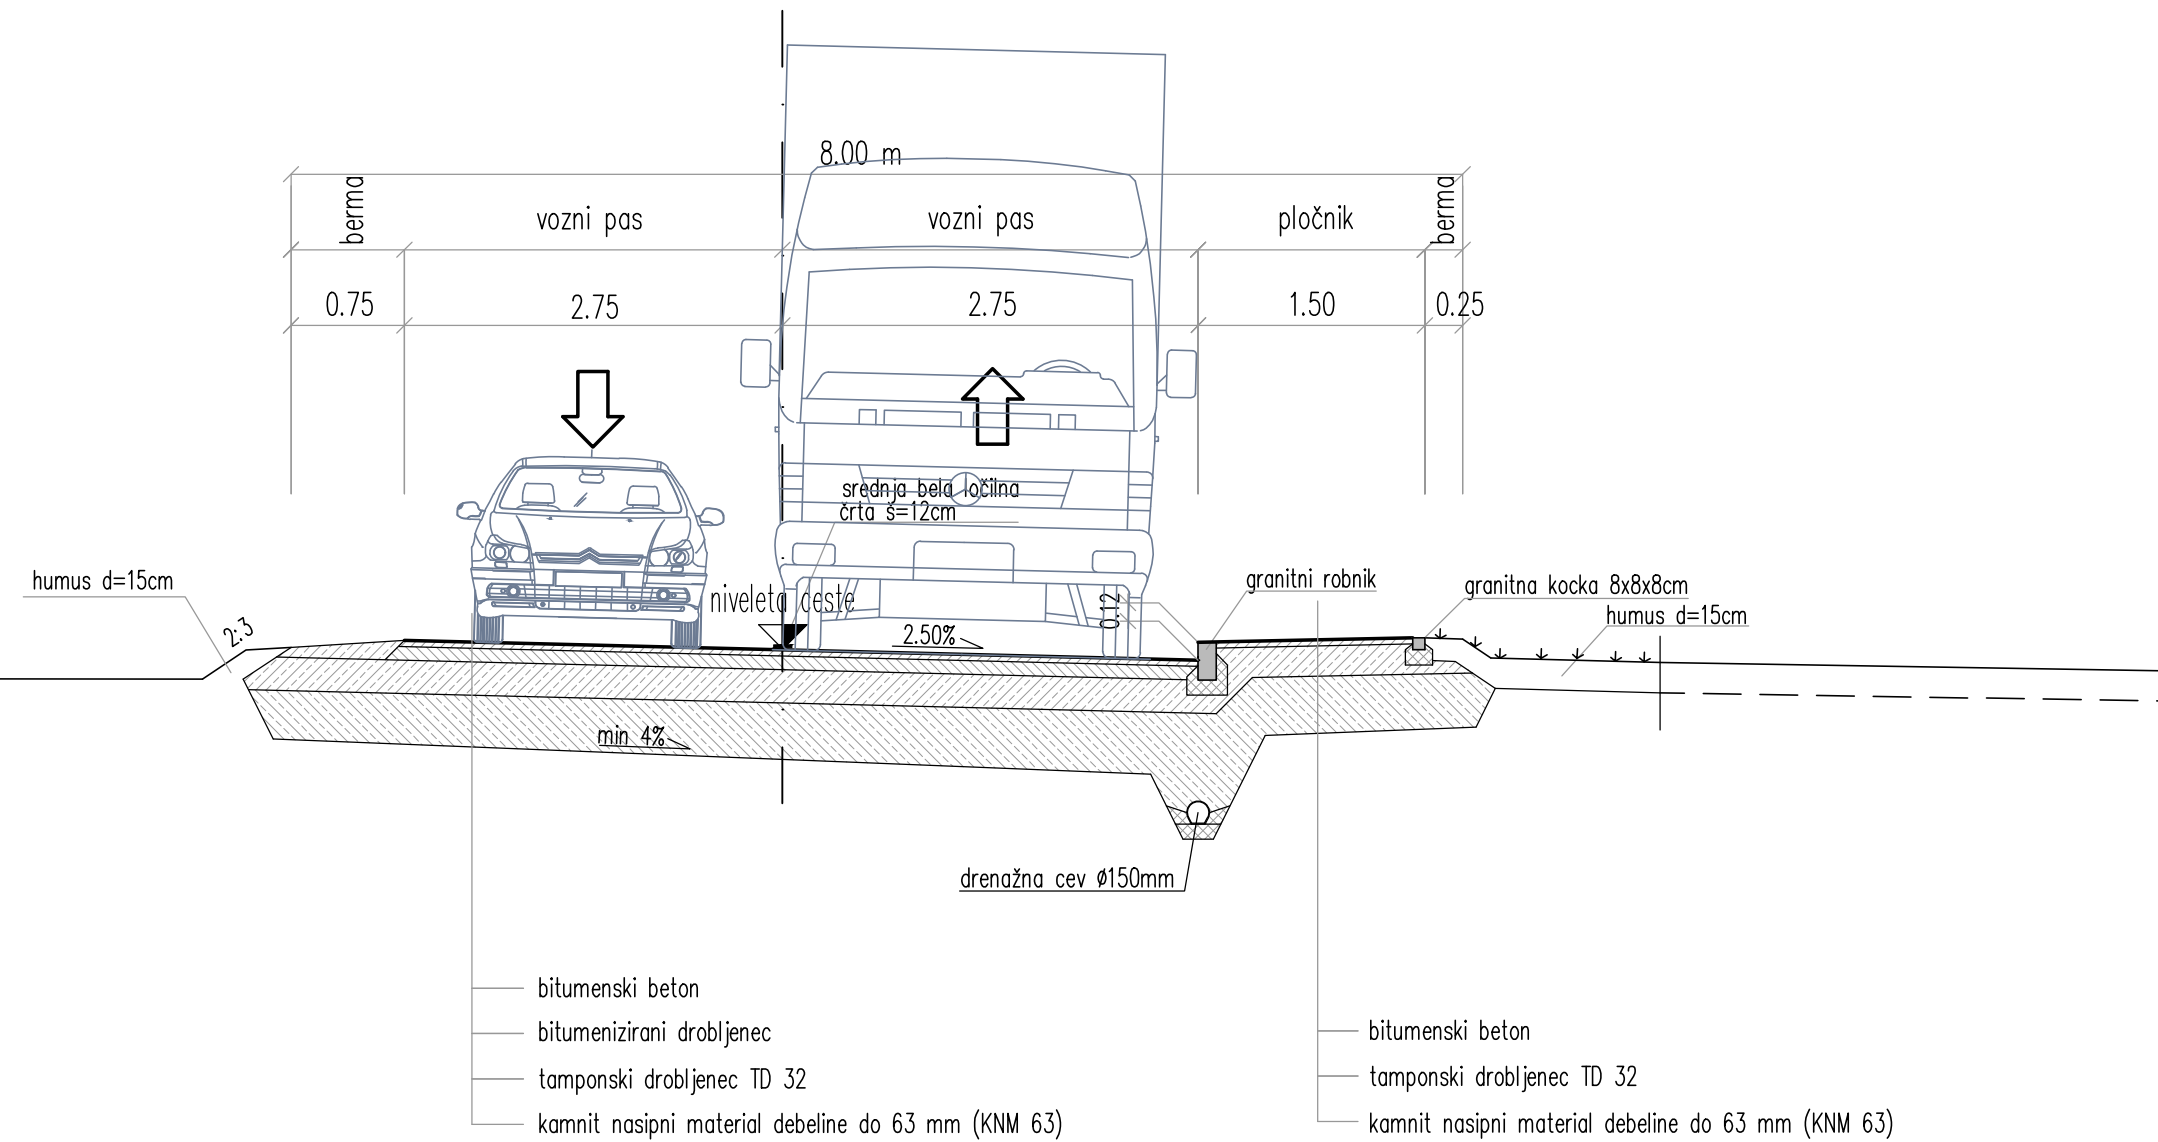

Investitor Občina Domžale Ljubljanska cesta 69 1230 Domžale	Objekt/lokacija REKONSTRUKCIJA OPEKARNIŠKE CESTE V RADOMLJAH (LC 072081)	
Projektant CE DESIGN CIVIL ENGINEERING Kidričeva cesta 4b, SI 4000 KRANJ SLOVENIJA Tel. +386 (0)4 23 80 900 Fax +386 (0)4 23 80 901 Id. št. IZS 0341	Načrt NAČRT GRADBENIH KONSTRUKCIJ	
	Risba KARAKTERISTIČNI PREČNI PROFIL	
	Vrsta projektne dokumentacije IDZ	Merilo 1:50
Odg. vodja projekta Janez Žura, u.d.i.g. G-1443	Št. projekta P-360/16	Št. načrta N-360/16-C
Odg. projektant Janez Žura, u.d.i.g. G-1443	Spremembe	
	Datum NOVEMBER 2016	Št. risbe G.2